

ANNA DI NOTO

Roma, 4 dicembre 1939


Roma, 2017

Laurea Roma, 1965


progettista




La facciata realizzata dal G.R.A.U. nella *Strada Novissima* alla Biennale di Venezia, 1980

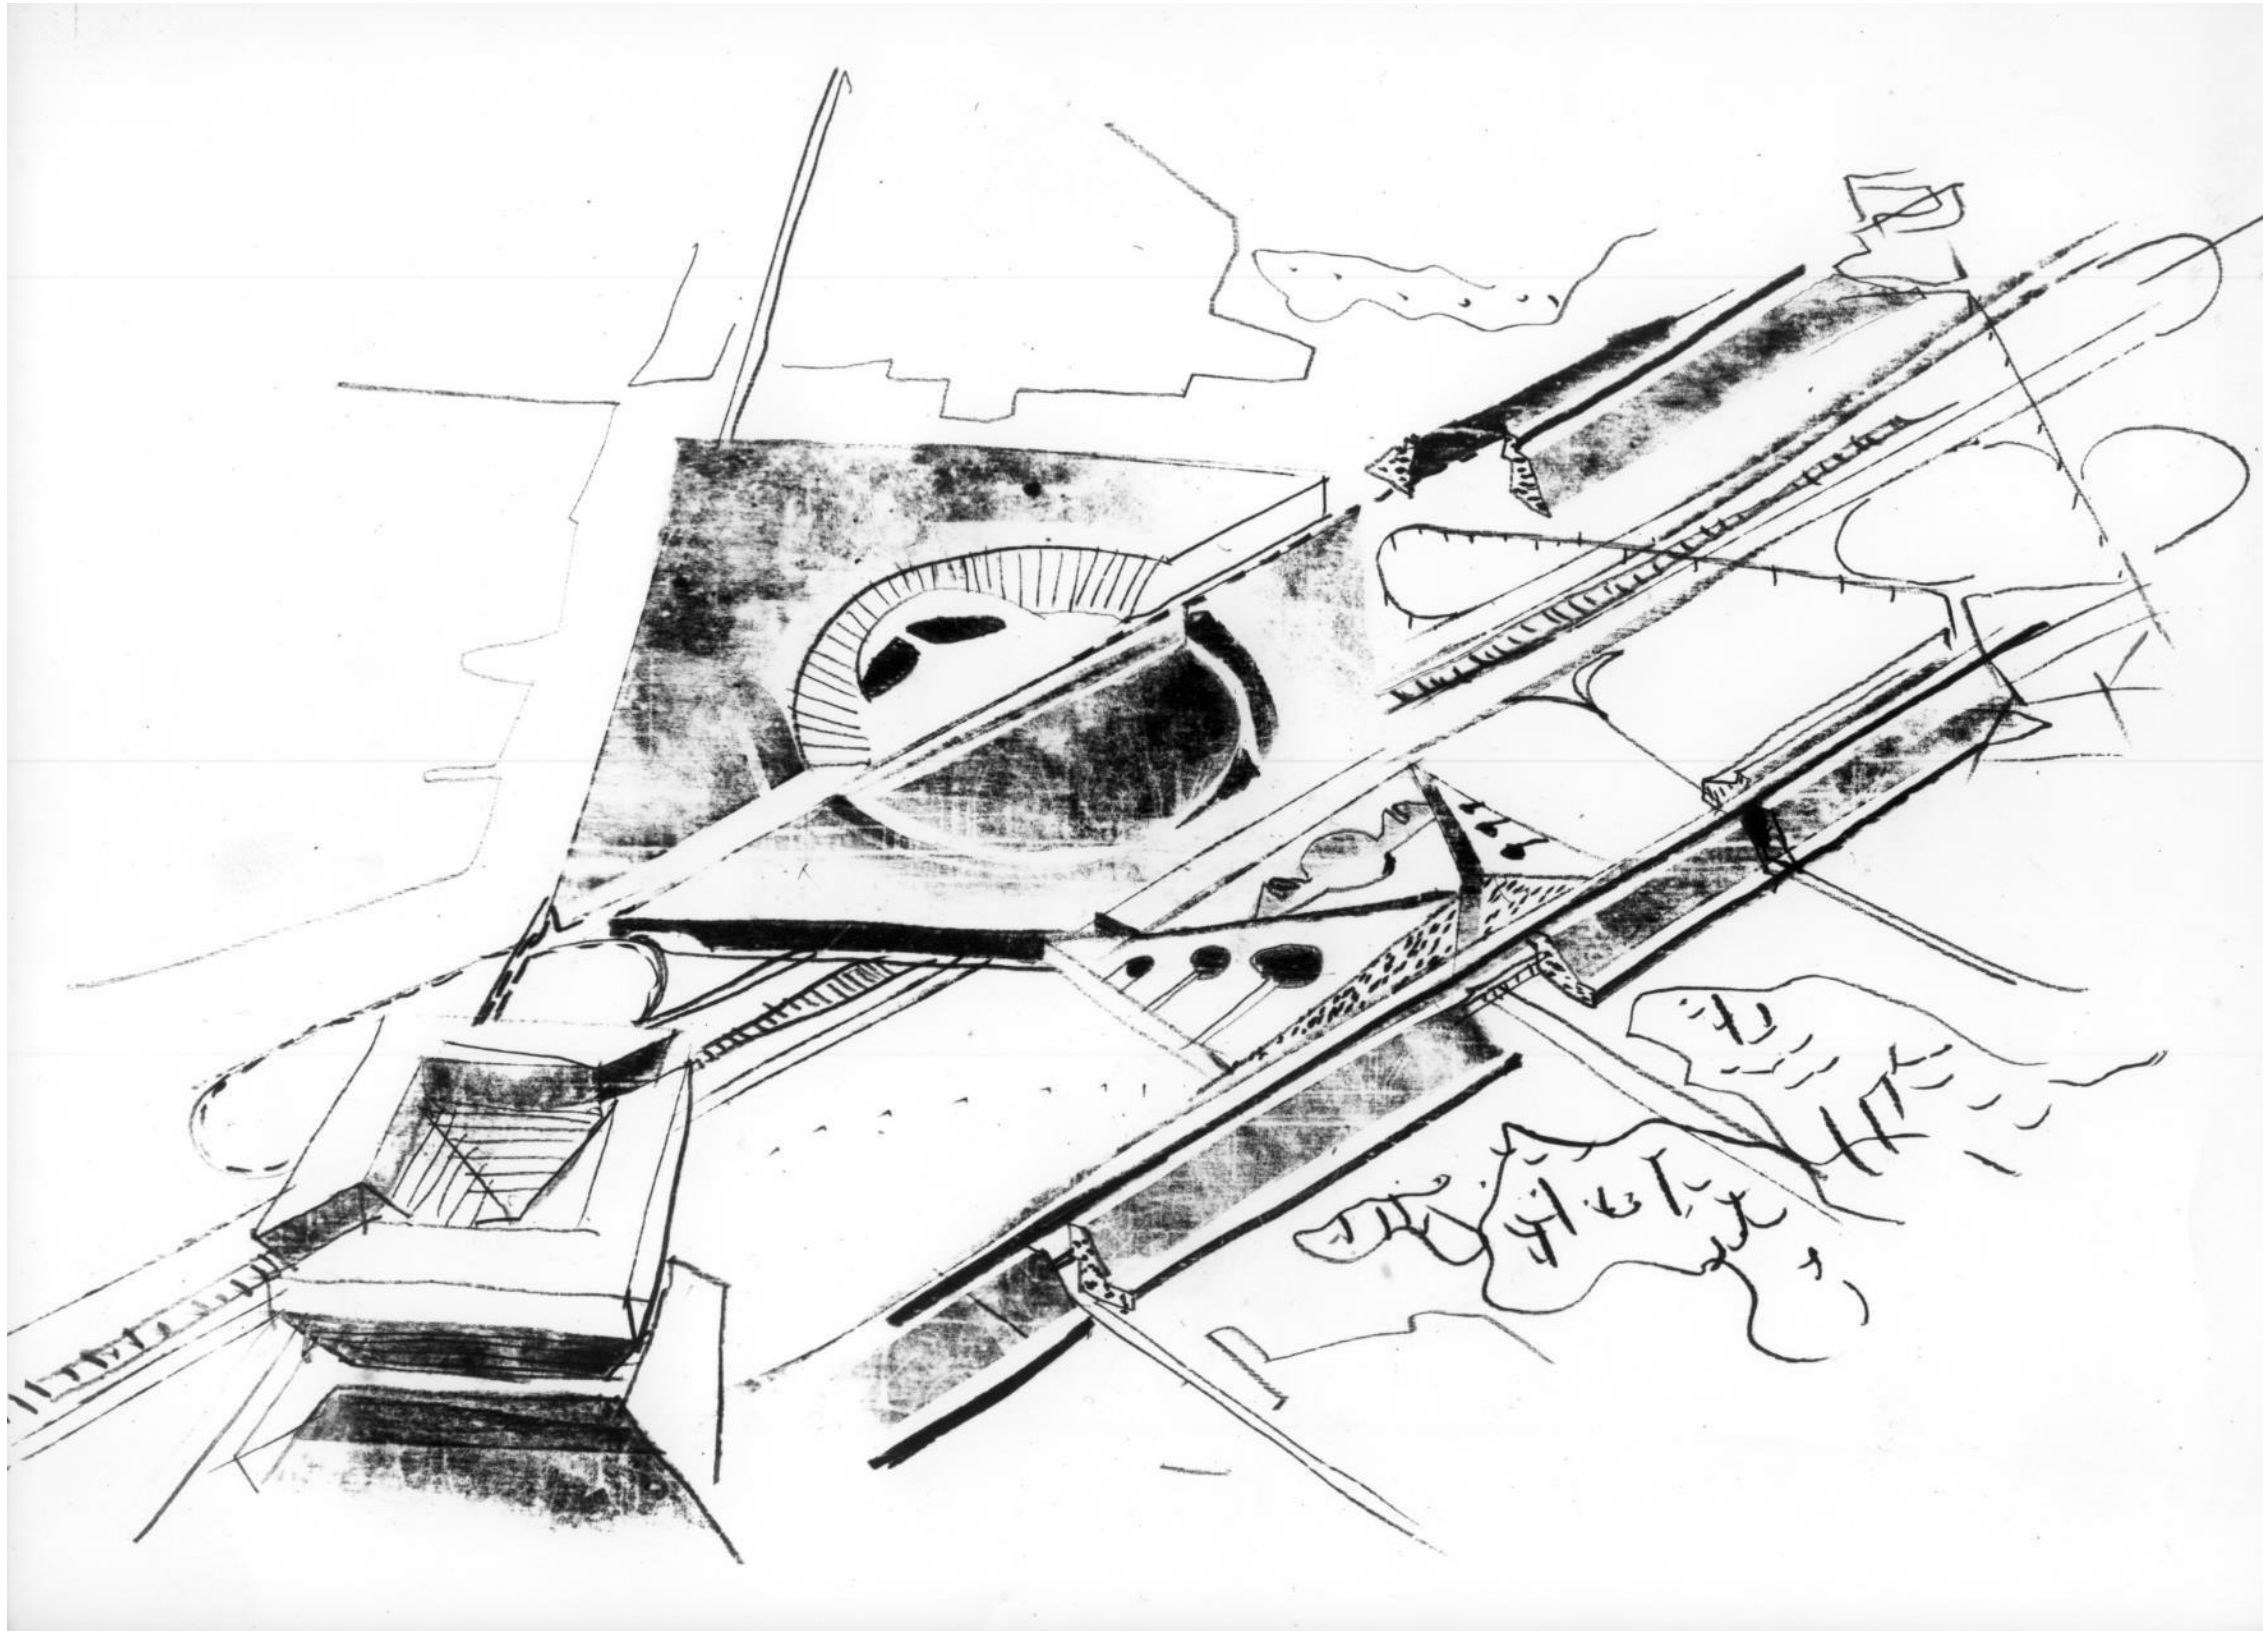


Anna Di Noto, *Asse Attrezzato a Roma*, tesi di laurea, relatore Ludovico Quaroni, 1965

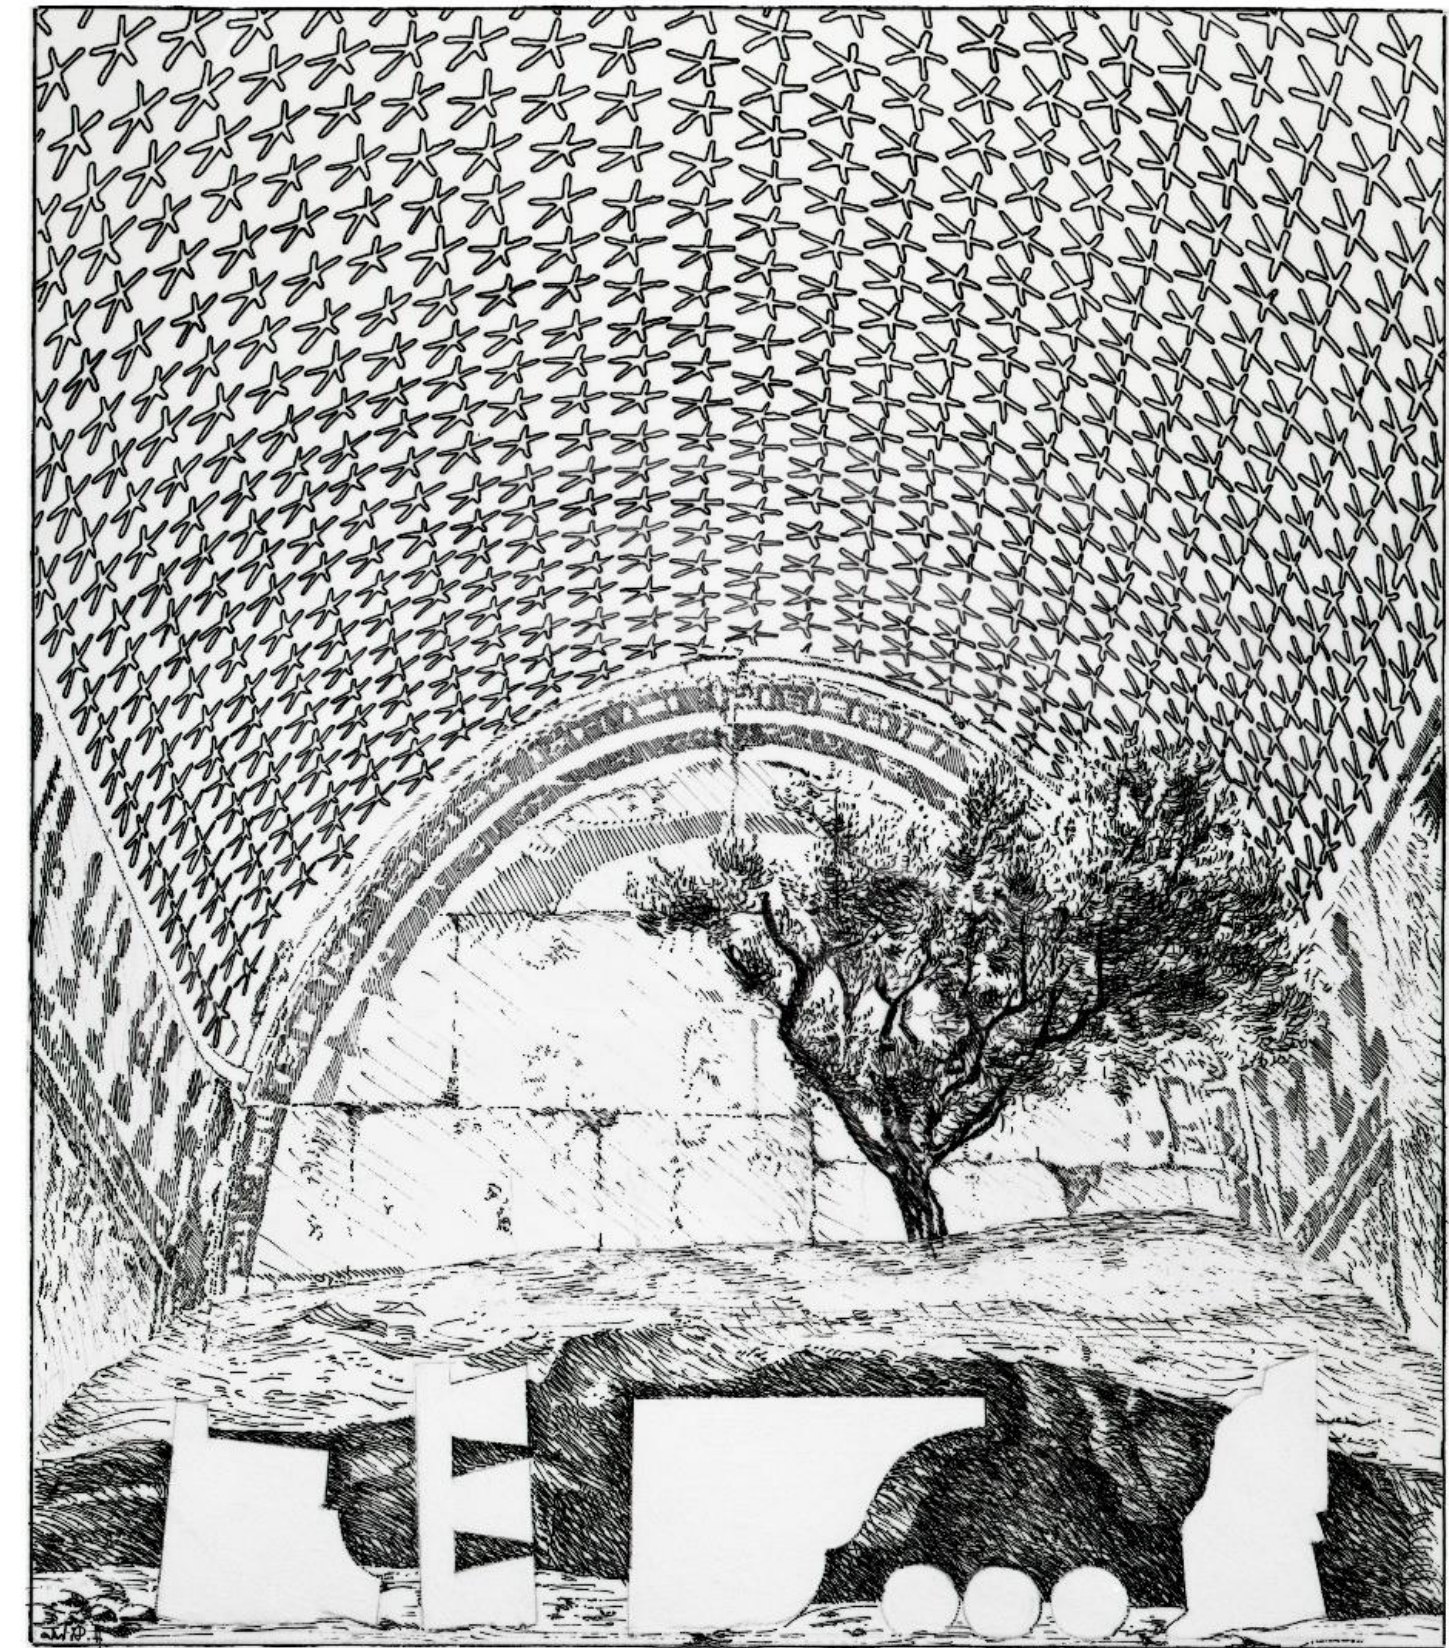

Anna Di Noto, *Disegno d'invenzione*, 1983

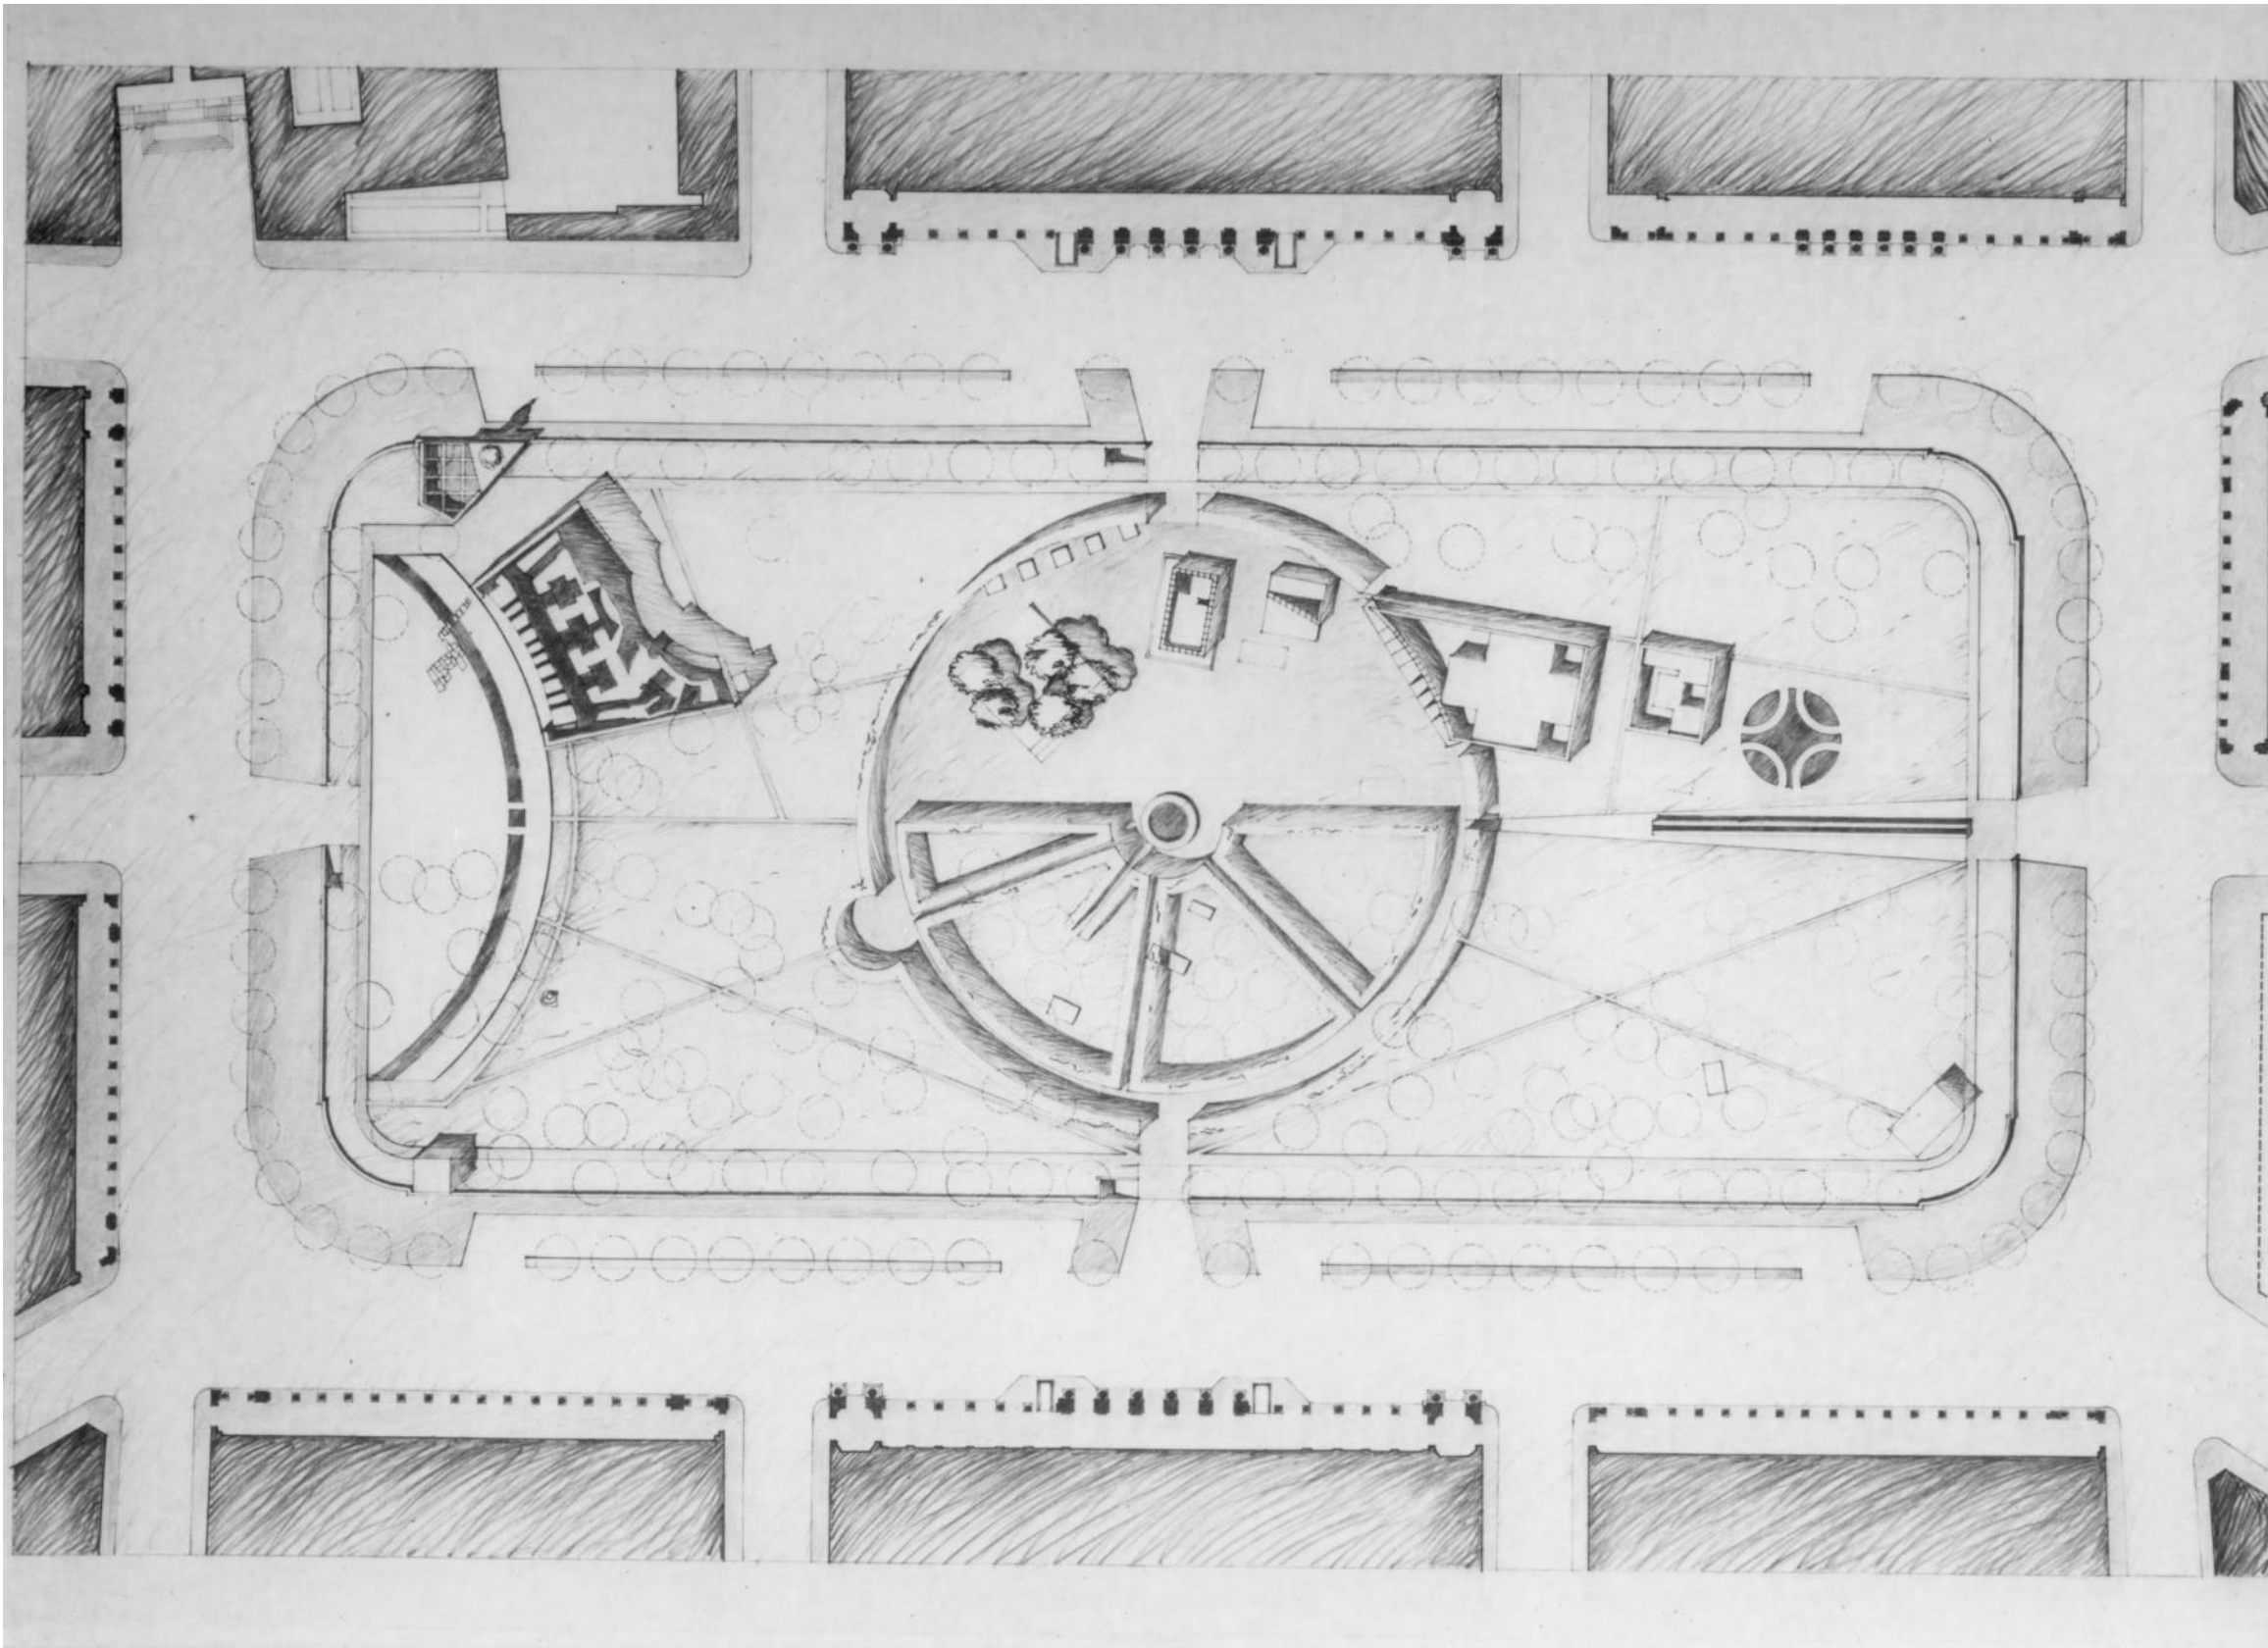

Progetto per la sistemazione di Piazza Vittorio Emanuele II a Roma, 1990

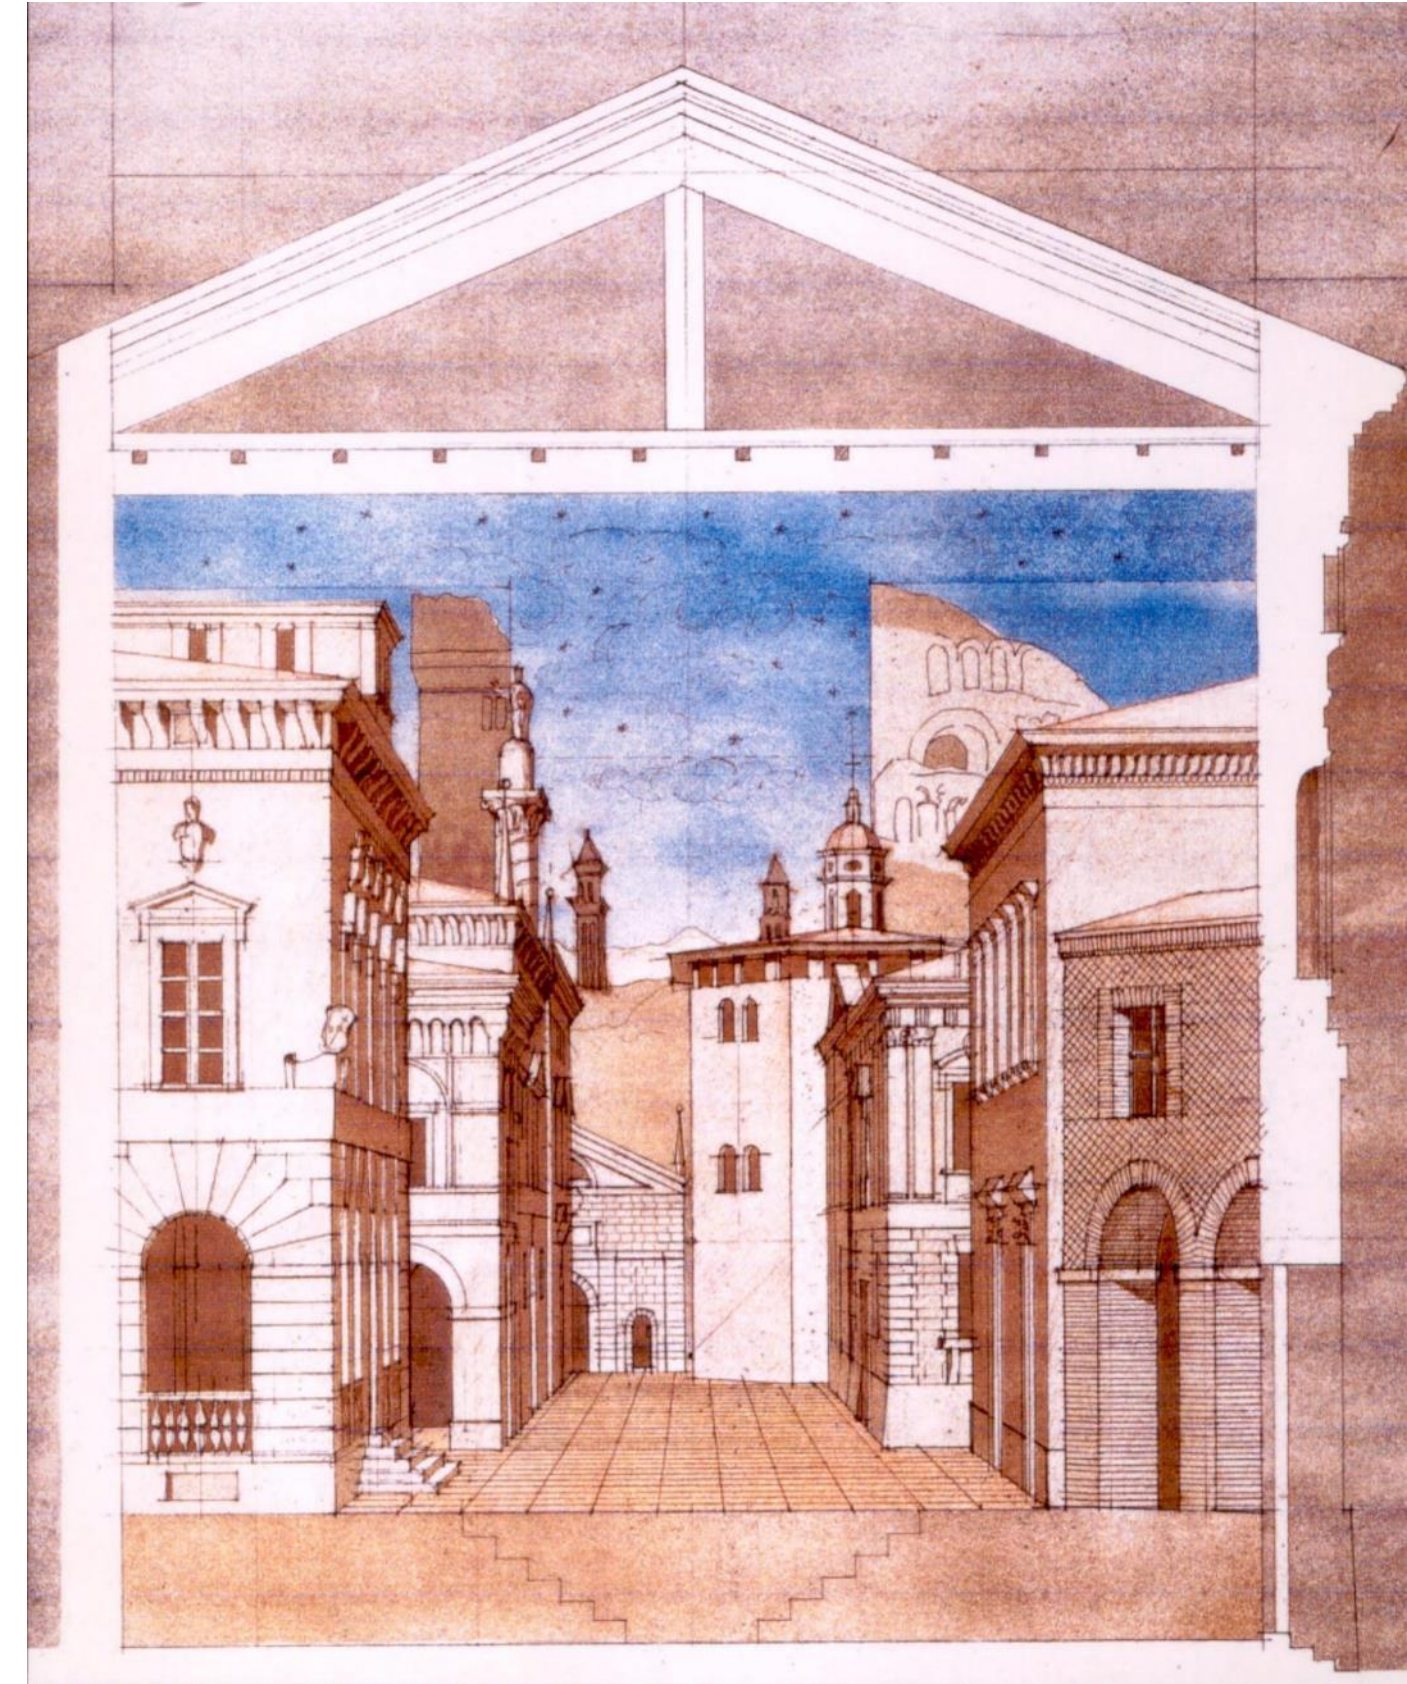

Disegno per il rifacimento della scena del Teatro di Sabbioneta, 1996